

KATASTARSKA OPĆINA JESENICE


DGU, PUK SPLIT, ISPOSTAVA ZA KATASTAR NEKRETNOSTI
(tijelo nadležan za geodetske poslove)

BROJ LISTA KATASTARSKOG PLANA 31;33

PRIJAVNI LIST BROJ.....

KOPIJA KATASTARSKOG PLANA
MJERILO M 1 : 1000

PR.BR. 293/2016 - B

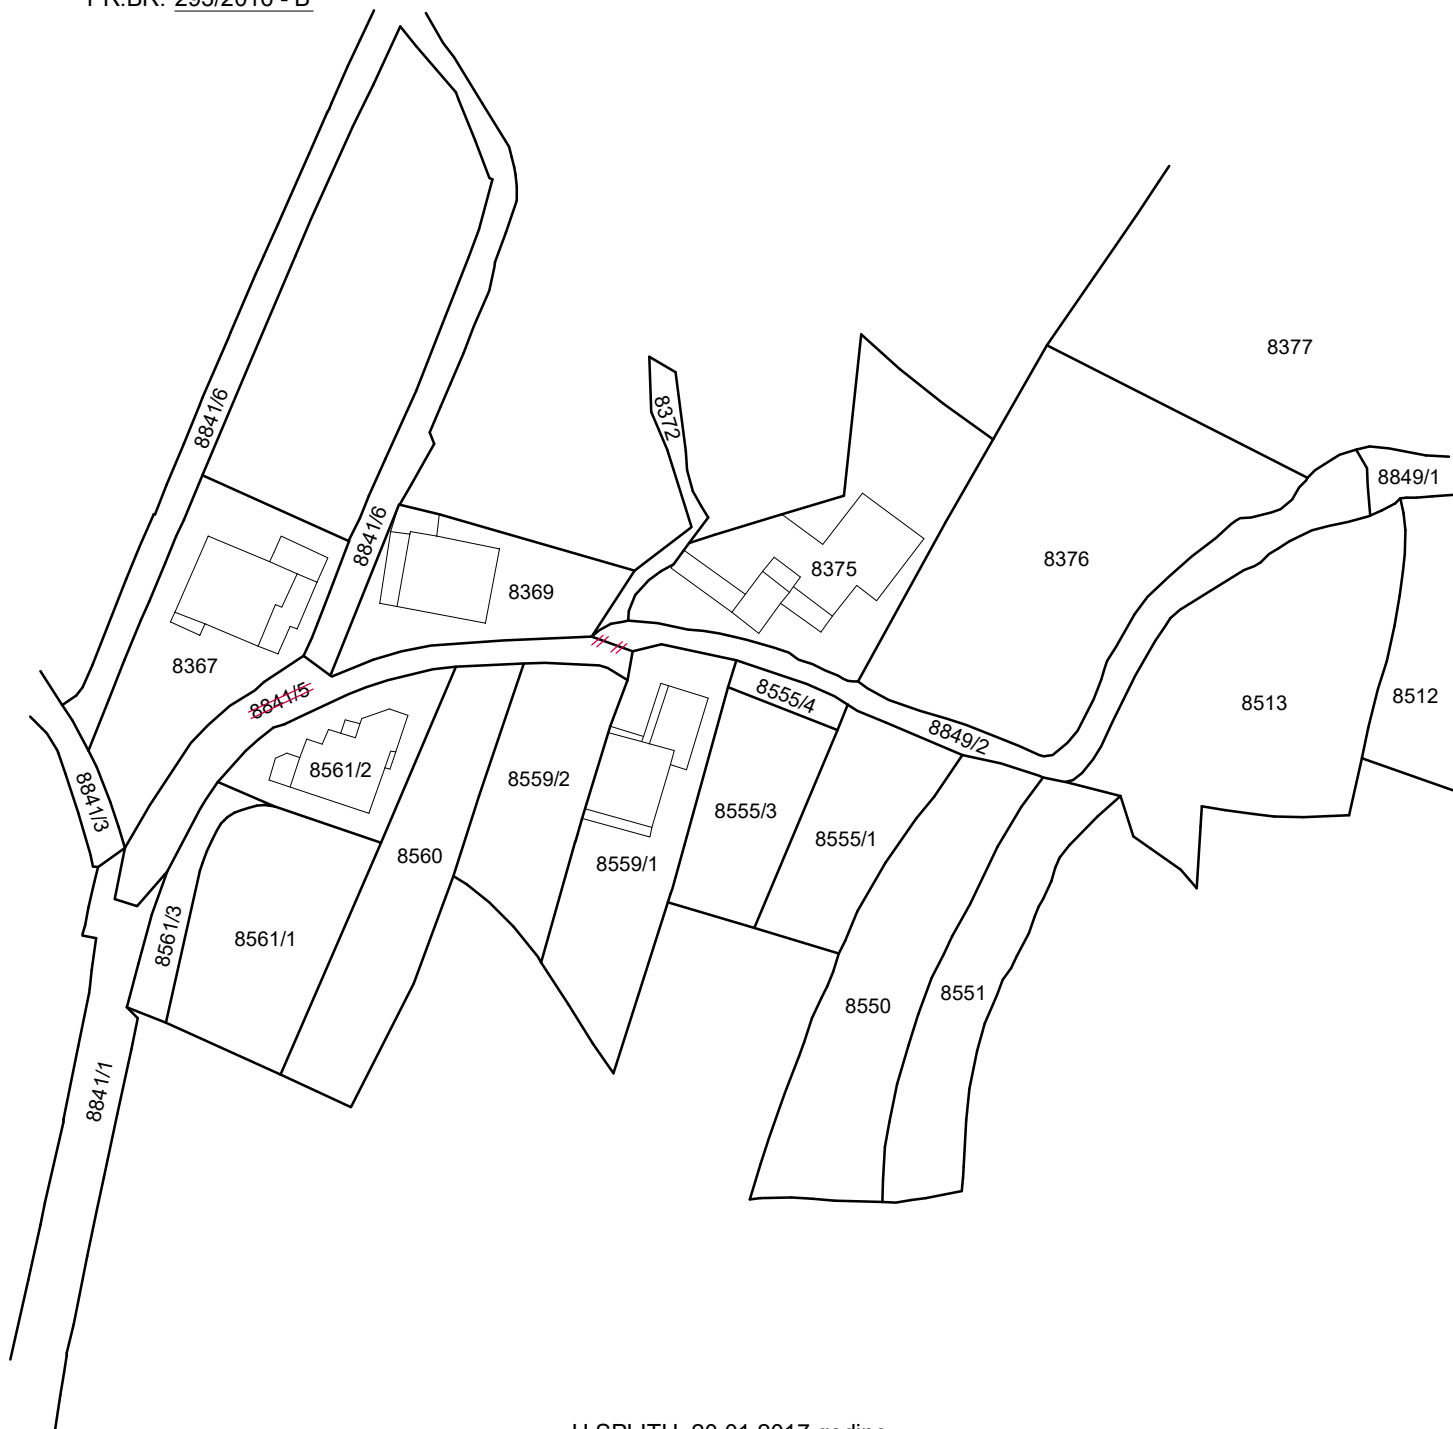

U SPLITU, 20.01.2017.godine

Precrtao: Tonći Korda mag.ing.geod. et geoinf.

Ovjerio: Davor Viro dipl.ing.geod.